
PLANTA ARQUITECTURA

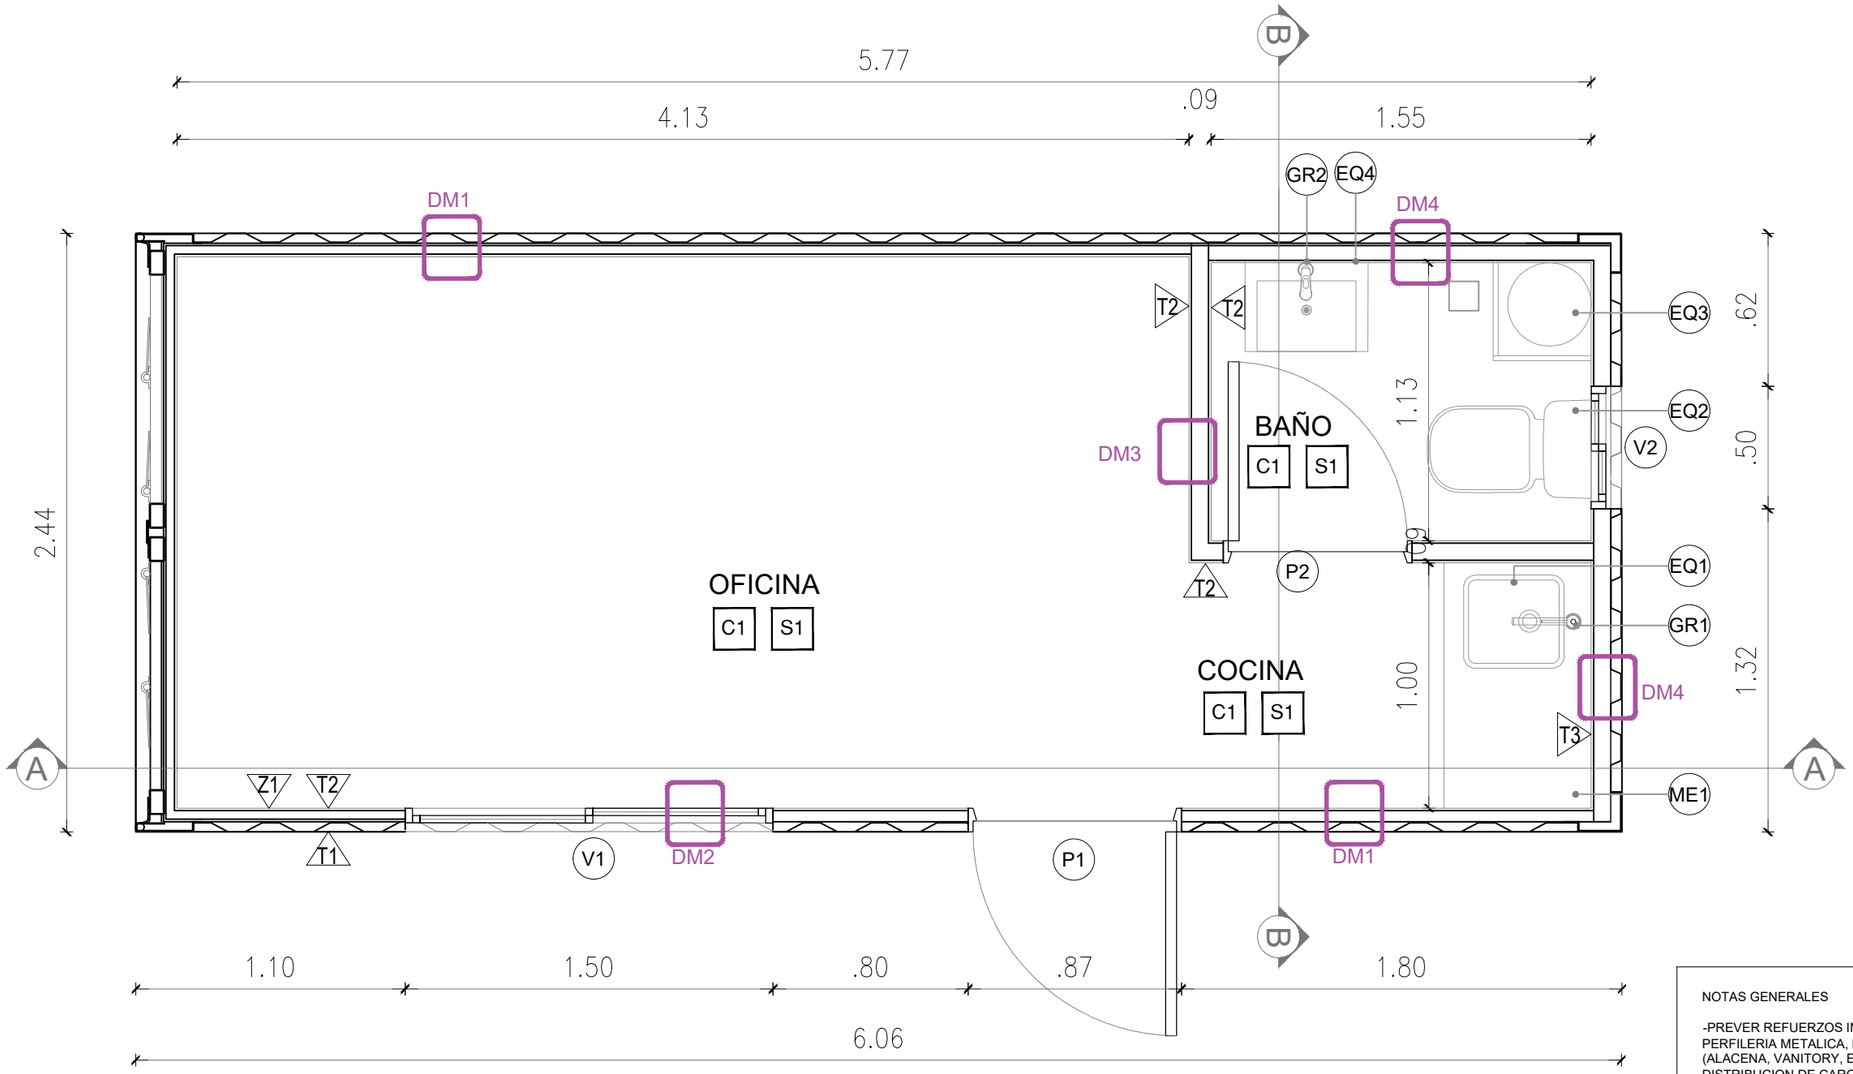

NOTAS GENERALES

-PREVER REFUERZOS INTERIORES EN MUROS MEDIANTE PLACA OSB O FENOLICO 18 mm FIJADA A PERFILERIA METALICA, EN CORRESPONDENCIA CON LA UBICACION DE ELEMENTOS SUSPENDIDOS (ALACENA, VANITORY, EQUIPOS, SOPORTES DE AA) GARANTIZANFO LA ADECUADA FIJACION Y DISTRIBUCION DE CARGAS

-TODAS LAS MEDIDAS DEBERÁN VERIFICARSE EN OBRA PREVIO A LA EJECUCIÓN.

-EL CONTRATISTA DEBERÁ INFORMAR CUALQUIER DIFERENCIA, OMISIÓN O INCOMPATIBILIDAD DETECTADA.

-NO SE ADMITEN MODIFICACIONES SIN APROBACION PREVIA DEL PROYECTISTA Y/O CLIENTE.

-SE DEBERÁ GARANTIZAR LA CONTINUIDAD DE AISLACIONES, SELLADOS Y TERMINACIONES EN TODOS LOS ENCUENTROS.

-LAS INSTALACIONES DEBERÁN EJECUTARSE COORDINADAMENTE CON LA OBRA CIVIL.

- LOS TRABAJOS SOBRE LA ESTRUCTURA DEL CONTENEDOR DEBERÁN REALIZARSE CON LOS REFUERZOS NECESARIOS SIN COMPROMETER SU RIGIDEZ.

REFERENCIAS

MUROS

DM1: CHAPA EXISTENTE + PERFIL PGC 35 mm (ACERO GALVANIZADO, e: 0,5mm SEPARADO DE CHAPA MEDIANTE BANDA AISLANTE) + AISLACION POLIURETANO CONTINUA + REVESTIMIENTO PVC MACHIMBRE HORIZONTAL

DM2: MURO DM1+ EJECUCION DE HUECO PARA CARPINTERIA CON REFUERZO ESTRUCUTRAL MEDIANTE PERFIL METALICO 40x40x2mm + CARPINTERIA DE ALUMINIO + ALFEIZAR INTERIOR Y VIERTEAGUAS EXTERIOR

DM3: REV. PVC MACHIMBRE HORIZONTAL + PERFIL PGC 35 mm (ACERO GALVANIZADO, e: 0,5mm) + LANA DE VIDRIO + REV. PVC MACHIMBRE HORIZONTAL

DM4: CHAPA EXISTENTE + PERFIL PGC 70 mm (ACERO GALVANIZADO, e: 0,7mm SEPARADO DE CHAPA MEDIANTE BANDA AISLANTE) + AISLACION POLIURETANO CONTINUA + REVESTIMIENTO PVC MACHIMBRE HORIZONTAL

TERMINACIONES

T1	PINTURA POLIURETANICA (2 MANOS) PARA EXTERIORES COLOR BLANCO RAL 9010/9013 TERMINACION MATE
T2	REV. PVC MACHIMBRE BLANCO 10mm TERMINACION MATE BARBIERI O SIMILAR FIJACION OCULTA MEDIANTE TORNILLOS AUTOPERFORANTES
T3	REV. PLACAS UV SPC, ESPESOR 4mm TERMINACION SATINADO COLOR BLANCO, COLOCACION ADHERIDA CON JUNTAS SELLADAS
T4	APLICACION DE FONDO ANTICORROSIVO + MEMBRANA IMPERMEA-BILIZANTE LIQUIDA (TIPO POLIURETANICA O ACRILICA), COLOR CLARO
C1	PLACAS DE PVC MACHIMBRE BLANCO TERMINACION 200mmx13mm MATE PERFILPLAS BARBIERI O SIMILAR
S1	PISO VINILICO SPC ALTO TRANSITO 6mm SIST. CLICK SIMIL MADERA TERMMATE CON MANTA IXPE INCORPORADA SOBRE PLACA OSB 18mm

EQUIPAMIENTO

EQ1	BACHA COCINA MI PILETA 102EC SIMPLE CROMO O SIMILAR
EQ2	INODORO LINEA FERRUM BARI O SIMILAR
EQ3	TERMOTANQUE ELECTRICO PHILCO 30 lts 34x34x58 cm
EQ4	VANITORY FLORANTE MELAMINA MODERNA 50X38X4 cm CON BACHA O SIMILAR
EQ5	MUEBLE BAJO MESADA MELAMINA FAPLAC O SIMILAR AGLOMERADO CON UNERO SIN HERRAJES A LA VISTA - TERMINACION BLANCA

EQUIPAMIENTO

EQ6	MUEBLE ALACENA SOBRE MESADA MELAMINA FAPLAC O SIMILAR AGLOMERADO CON UNERO SIN HERRAJES A LA VISTA - TERMINACION BLANCA
GR1	GRIFERIA COCINA FV TEMPLE MONOCOMANDO CROMO O SIMILAR
GR2	GRIFERIA LAVABO FV ARIZONA PLUS MONOCOMANDO CROMO O SIMILAR
ME1	MESADA GRANITO GRIS MARA
Z1	ZOCALO PVC CLASSIC BARBIERI 80x12mm O SIMILAR

CARPINTERIAS

P1	PUERTA DE ABRIR PARA ACCESO DE CHAPA INYECTADA TERMINACION BLANCA CON MANIJON NEGRO
P2	PUERTA PLACA INTERIOR BAÑO, HOJA DE ABRIR TERMINACION COLOR BLANCO
V1	VENTANA DOS HOJAS CORREDIZA LINEA MODENA 100x150 cm ALUMINIO TERMINACION NEGRO DVH 4+9+4mm ALUAR O SIMILAR
V2	VENTANA VENTILUZ PROYECTANTE LINEA MODENA 50x30 cm ALUMINIO TERMINACION NEGRO DVH 4+9+4 mm ALUAR O SIMILAR

OBRA: **OFICINA CONTENEDOR**

PLANO: **PLANTA ARQUITECTURA**

ESCALA: **1.25**

OBSERVACIONES

FORMATO A1
594x840
IRAM 4504

REVISION 00


REV	FECHA	MODIFICACION	DIB	REV	APR
01	14-04-26	EMISION			

PLANO


A01

CD ARQUITECTURA CAMILA DOMINGUEZ

VISTAS

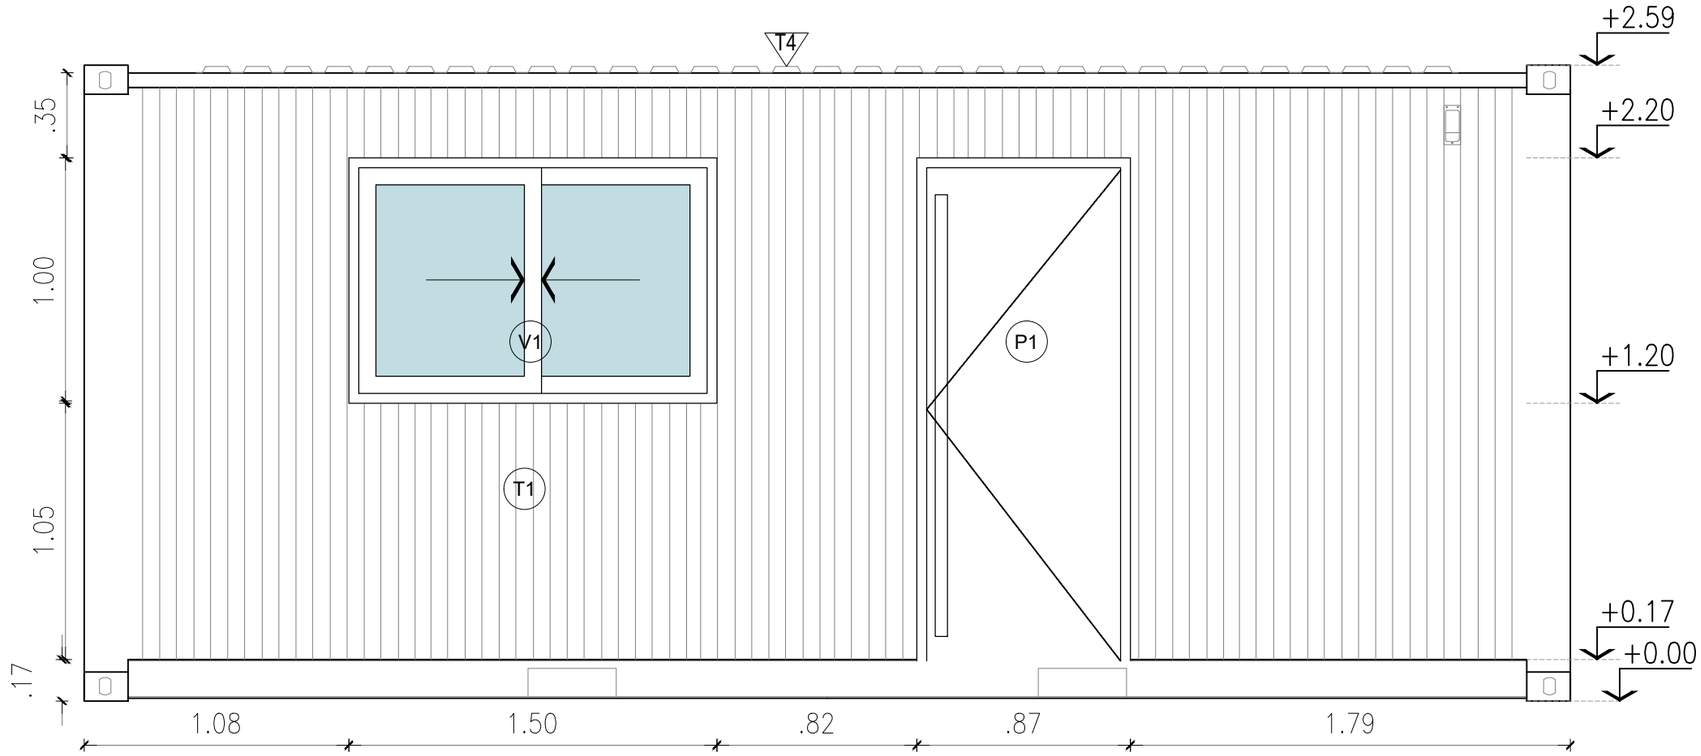

VISTA FRENTE

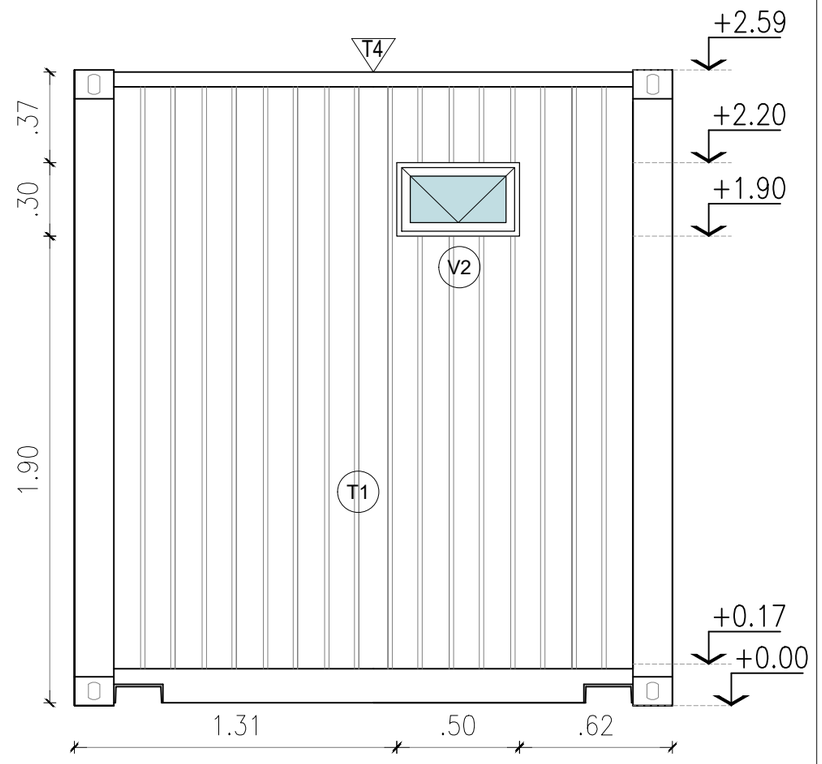

VISTA LATERAL DERECHA

NOTAS GENERALES

-PREVER REFUERZOS INTERIORES EN MUROS MEDIANTE PLACA OSB O FENOLICO 18 mm FIJADA A PERFILERIA METALICA, EN CORRESPONDENCIA CON LA UBICACION DE ELEMENTOS SUSPENDIDOS (ALACENA, VANITORY, EQUIPOS, SOPORTES DE AA) GARANTIZANFO LA ADECUADA FIJACION Y DISTRIBUCION DE CARGAS
-TODAS LAS MEDIDAS DEBERÁN VERIFICARSE EN OBRA PREVIO A LA EJECUCIÓN.
-EL CONTRATISTA DEBERÁ INFORMAR CUALQUIER DIFERENCIA, OMISIÓN O INCOMPATIBILIDAD DETECTADA.
-NO SE ADMITEN MODIFICACIONES SIN APROBACION PREVIA DEL PROYECTISTA Y/O CLIENTE.
-SE DEBERÁ GARANTIZAR LA CONTINUIDAD DE AISLACIONES, SELLADOS Y TERMINACIONES EN TODOS LOS ENCUENTROS.
-LAS INSTALACIONES DEBERÁN EJECUTARSE COORDINADAMENTE CON LA OBRA CIVIL.
- LOS TRABAJOS SOBRE LA ESTRUCTURA DEL CONTENEDOR DEBERÁN REALIZARSE CON LOS REFUERZOS NECESARIOS SIN COMPROMETER SU RIGIDEZ.

REFERENCIAS

MUROS

DM1: CHAPA EXISTENTE + PERFIL PGC 35 mm (ACERO GALVANIZADO, e: 0,5mm SEPARADO DE CHAPA MEDIANTE BANDA AISLANTE) + AISLACION POLIURETANO CONTINUA + REVESTIMIENTO PVC MACHIMBRE HORIZONTAL

DM2: MURO DM1+ EJECUCION DE HUECO PARA CARPINTERIA CON REFUERZO ESTRUCUTRAL MEDIANTE PERFIL METALICO 40x40x2mm + CARPINTERIA DE ALUMINIO + ALFEIZAR INTERIOR Y VIERTEAGUAS EXTERIOR

DM3: REV. PVC MACHIMBRE HORIZONTAL + PERFIL PGC 35 mm (ACERO GALVANIZADO, e: 0,5mm) + LANA DE VIDRIO + REV. PVC MACHIMBRE HORIZONTAL

DM4: CHAPA EXISTENTE + PERFIL PGC 70 mm (ACERO GALVANIZADO, e: 0,7mm SEPARADO DE CHAPA MEDIANTE BANDA AISLANTE) + AISLACION POLIURETANO CONTINUA + REVESTIMIENTO PVC MACHIMBRE HORIZONTAL

TERMINACIONES

T1	PINTURA POLIURETANICA (2 MANOS) PARA EXTERIORES COLOR BLANCO RAL 9010/9013 TERMINACION MATE
T2	REV. PVC MACHIMBRE BLANCO 10mm TERMINACION MATE BARBIERI O SIMILAR FIJACION OCULTA MEDIANTE TORNILLOS AUTOPERFORANTES
T3	REV. PLACAS UV SPC, ESPESOR 4mm TERMINACION SATINADO COLOR BLANCO, COLOCACION ADHERIDA CON JUNTAS SELLADAS
T4	APLICACION DE FONDO ANTICORROSIVO + MEMBRANA IMPERMEA-BILIZANTE LIQUIDA (TIPO POLIURETANICA O ACRILICA), COLOR CLARO
C1	PLACAS DE PVC MACHIMBRE BLANCO TERMINACION 200mmx13mm MATE PERFILPLAS BARBIERI O SIMILAR
S1	PISO VINILICO SPC ALTO TRANSITO 6mm SIST. CLICK SIMIL MADERA TERMMATE CON MANTA IXPE INCORPORADA SOBRE PLACA OSB 18mm

EQUIPAMIENTO

EQ1	BACHA COCINA MI PILETA 102EC SIMPLE CROMO O SIMILAR
EQ2	INODORO LINEA FERRUM BARI O SIMILAR
EQ3	TERMOTANQUE ELECTRICO PHILCO 30 lts 34x34x58 cm
EQ4	VANITORY FLORANTE MELAMINA MODERNA 50X38X4 cm CON BACHA O SIMILAR
EQ5	MUEBLE BAJO MESADA MELAMINA FAPLAC O SIMILAR AGLOMERADO CON UNERO SIN HERRAJES A LA VISTA - TERMINACION BLANCA

EQUIPAMIENTO

EQ6	MUEBLE ALACENA SOBRE MESADA MELAMINA FAPLAC O SIMILAR AGLOMERADO CON UNERO SIN HERRAJES A LA VISTA - TERMINACION BLANCA
GR1	GRIFERIA COCINA FV TEMPLE MONOCOMANDO CROMO O SIMILAR
GR2	GRIFERIA LAVABO FV ARIZONA PLUS MONOCOMANDO CROMO O SIMILAR
ME1	MESADA GRANITO GRIS MARA
Z1	ZOCALO PVC CLASSIC BARBIERI 80x12mm O SIMILAR

CARPINTERIAS

P1	PUERTA DE ABRIR PARA ACCESO DE CHAPA INYECTADA TERMINACION BLANCA CON MANIJON NEGRO
P2	PUERTA PLACA INTERIOR BAÑO, HOJA DE ABRIR TERMINACION COLOR BLANCO
V1	VENTANA DOS HOJAS CORREDIZA LINEA MODENA 100x150 cm ALUMINIO TERMINACION NEGRO DVH 4+9+4mm ALUAR O SIMILAR
V2	VENTANA VENTILUZ PROYECTANTE LINEA MODENA 50x30 cm ALUMINIO TERMINACION NEGRO DVH 4+9+4 mm ALUAR O SIMILAR

OBRA: **OFICINA CONTENEDOR**

PLANO: **VISTAS**

ESCALA: **1.25**

OBSERVACIONES

FORMATO A1 594x840 IRAM 4504

REVISION 00


REV	FECHA	MODIFICACION	DIB	REV	APR
01	14-04-26	EMISION			

PLANO


A02

CD ARQUITECTURA CAMILA DOMINGUEZ

VISTAS

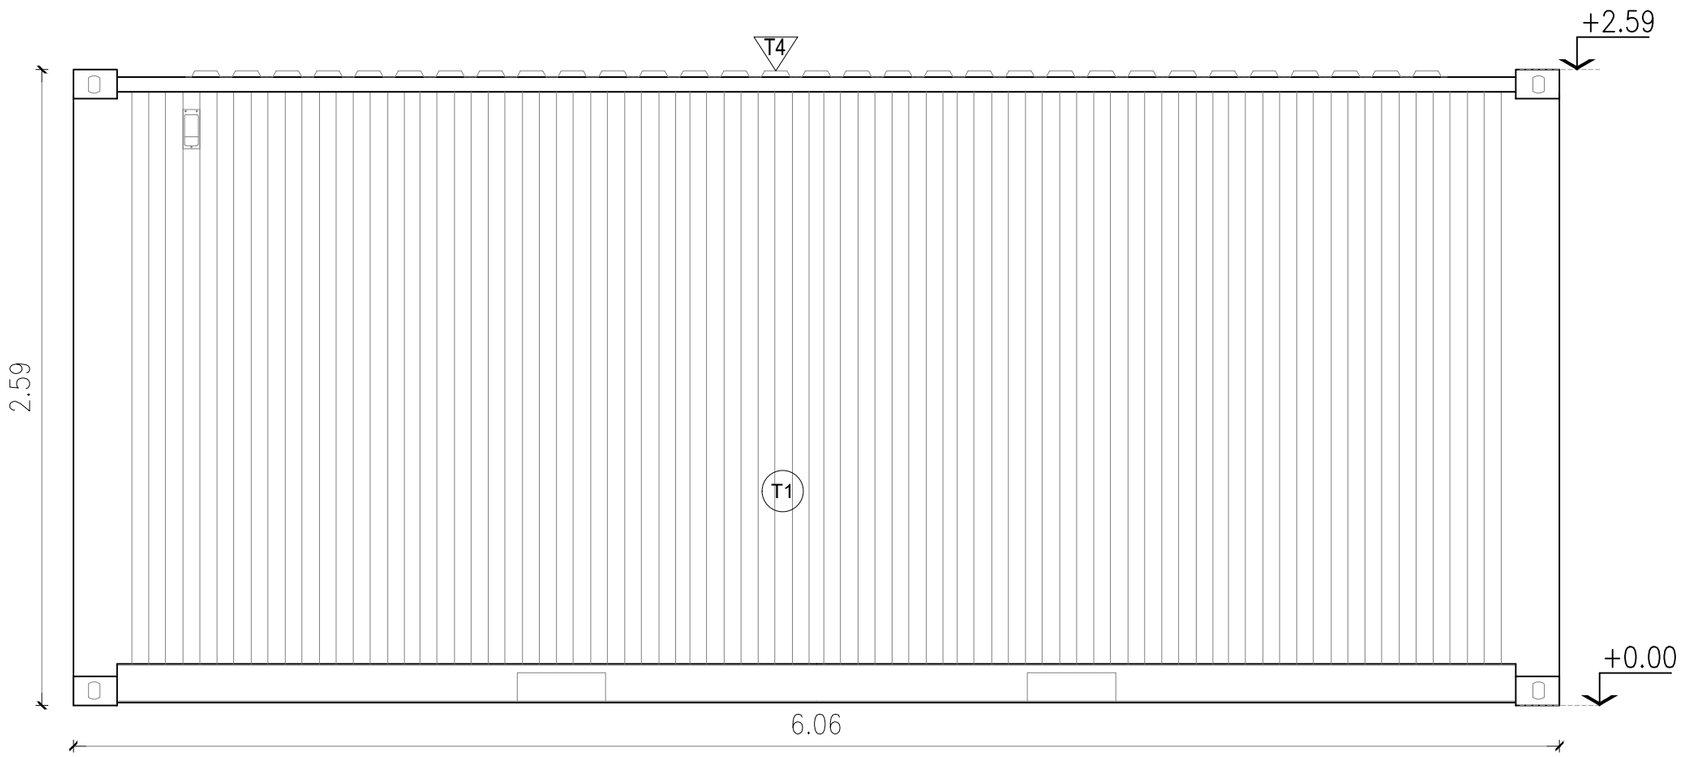

VISTA CONTRAFRENTE

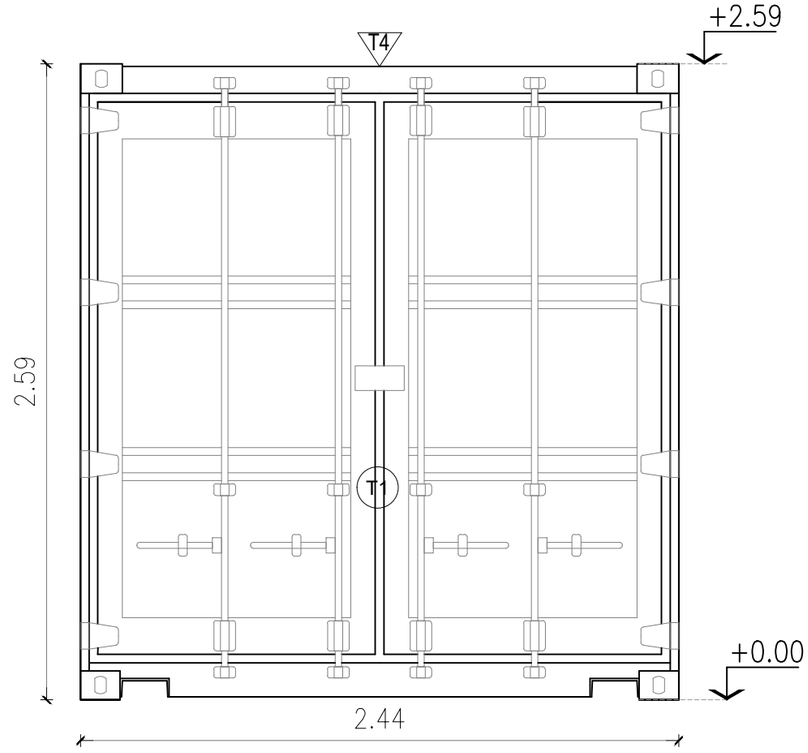

VISTA LATERAL IZQUIERDA

NOTAS GENERALES

-PREVER REFUERZOS INTERIORES EN MUROS MEDIANTE PLACA OSB O FENOLICO 18 mm FIJADA A PERFILERIA METALICA, EN CORRESPONDENCIA CON LA UBICACION DE ELEMENTOS SUSPENDIDOS (ALACENA, VANITORY, EQUIPOS, SOPORTES DE AA) GARANTIZANFO LA ADECUADA FIJACION Y DISTRIBUCION DE CARGAS
-TODAS LAS MEDIDAS DEBERÁN VERIFICARSE EN OBRA PREVIO A LA EJECUCIÓN.
-EL CONTRATISTA DEBERÁ INFORMAR CUALQUIER DIFERENCIA, OMISIÓN O INCOMPATIBILIDAD DETECTADA.
-NO SE ADMITEN MODIFICACIONES SIN APROBACION PREVIA DEL PROYECTISTA Y/O CLIENTE.
-SE DEBERÁ GARANTIZAR LA CONTINUIDAD DE AISLACIONES, SELLADOS Y TERMINACIONES EN TODOS LOS ENCUENTROS.
-LAS INSTALACIONES DEBERÁN EJECUTARSE COORDINADAMENTE CON LA OBRA CIVIL.
- LOS TRABAJOS SOBRE LA ESTRUCTURA DEL CONTENEDOR DEBERÁN REALIZARSE CON LOS REFUERZOS NECESARIOS SIN COMPROMETER SU RIGIDEZ.

REFERENCIAS

MUROS

DM1: CHAPA EXISTENTE + PERFIL PGC 35 mm (ACERO GALVANIZADO, e: 0,5mm SEPARADO DE CHAPA MEDIANTE BANDA AISLANTE) + AISLACION POLIURETANO CONTINUA + REVESTIMIENTO PVC MACHIMBRE HORIZONTAL

DM2: MURO DM1+ EJECUCION DE HUECO PARA CARPINTERIA CON REFUERZO ESTRUCUTRAL MEDIANTE PERFIL METALICO 40x40x2mm + CARPINTERIA DE ALUMINIO + ALFEIZAR INTERIOR Y VIERTEAGUAS EXTERIOR

DM3: REV. PVC MACHIMBRE HORIZONTAL + PERFIL PGC 35 mm (ACERO GALVANIZADO, e: 0,5mm) + LANA DE VIDRIO + REV. PVC MACHIMBRE HORIZONTAL

DM4: CHAPA EXISTENTE + PERFIL PGC 70 mm (ACERO GALVANIZADO, e: 0,7mm SEPARADO DE CHAPA MEDIANTE BANDA AISLANTE) + AISLACION POLIURETANO CONTINUA + REVESTIMIENTO PVC MACHIMBRE HORIZONTAL

TERMINACIONES

T1	PINTURA POLIURETANICA (2 MANOS) PARA EXTERIORES COLOR BLANCO RAL 9010/9013 TERMINACION MATE
T2	REV. PVC MACHIMBRE BLANCO 10mm TERMINACION MATE BARBIERI O SIMILAR FIJACION OCULTA MEDIANTE TORNILLOS AUTOPERFORANTES
T3	REV. PLACAS UV SPC, ESPESOR 4mm TERMINACION SATINADO COLOR BLANCO, COLOCACION ADHERIDA CON JUNTAS SELLADAS
T4	APLICACION DE FONDO ANTICORROSIVO + MEMBRANA IMPERMEA-BILIZANTE LIQUIDA (TIPO POLIURETANICA O ACRILICA), COLOR CLARO
C1	PLACAS DE PVC MACHIMBRE BLANCO TERMINACION 200mmx13mm MATE PERFILPLAS BARBIERI O SIMILAR
S1	PISO VINILICO SPC ALTO TRANSITO 6mm SIST. CLICK SIMIL MADERA TERMMATE CON MANTA IXPE INCORPORADA SOBRE PLACA OSB 18mm

EQUIPAMIENTO

EQ1	BACHA COCINA MI PILETA 102EC SIMPLE CROMO O SIMILAR
EQ2	INODORO LINEA FERRUM BARI O SIMILAR
EQ3	TERMOTANQUE ELECTRICO PHILCO 30 lts 34x34x58 cm
EQ4	VANITORY FLORANTE MELAMINA MODERNA 50X38X4 cm CON BACHA O SIMILAR
EQ5	MUEBLE BAJO MESADA MELAMINA FAPLAC O SIMILAR AGLOMERADO CON UNERO SIN HERRAJES A LA VISTA - TERMINACION BLANCA

EQUIPAMIENTO

EQ6	MUEBLE ALACENA SOBRE MESADA MELAMINA FAPLAC O SIMILAR AGLOMERADO CON UNERO SIN HERRAJES A LA VISTA - TERMINACION BLANCA
GR1	GRIFERIA COCINA FV TEMPLE MONOCOMANDO CROMO O SIMILAR
GR2	GRIFERIA LAVABO FV ARIZONA PLUS MONOCOMANDO CROMO O SIMILAR
ME1	MESADA GRANITO GRIS MARA
Z1	ZOCALO PVC CLASSIC BARBIERI 80x12mm O SIMILAR

CARPINTERIAS

P1	PUERTA DE ABRIR PARA ACCESO DE CHAPA INYECTADA TERMINACION BLANCA CON MANIJON NEGRO
P2	PUERTA PLACA INTERIOR BAÑO, HOJA DE ABRIR TERMINACION COLOR BLANCO
V1	VENTANA DOS HOJAS CORREDIZA LINEA MODENA 100x150 cm ALUMINIO TERMINACION NEGRO DVH 4+9+4mm ALUAR O SIMILAR
V2	VENTANA VENTILUZ PROYECTANTE LINEA MODENA 50x30 cm ALUMINIO TERMINACION NEGRO DVH 4+9+4 mm ALUAR O SIMILAR

OBRA: **OFICINA CONTENEDOR**

PLANO: **VISTAS**

ESCALA: **1.25**

OBSERVACIONES

FORMATO A1 594x840 IRAM 4504

REVISION 00


REV	FECHA	MODIFICACION	DIB	REV	APR
01	14-04-26	EMISION			


PLANO

A03

CD ARQUITECTURA CAMILA DOMINGUEZ

CORTES

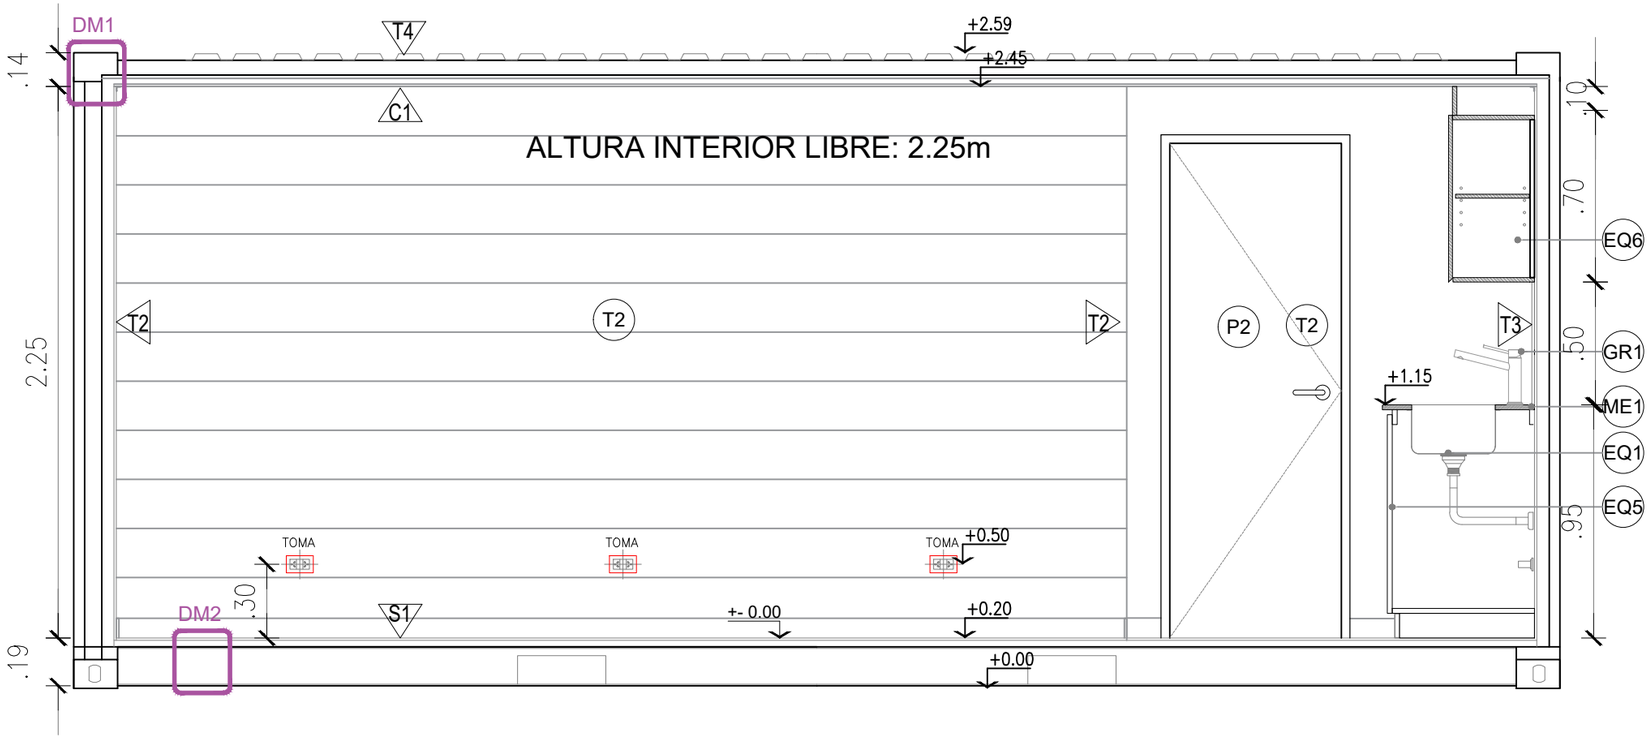

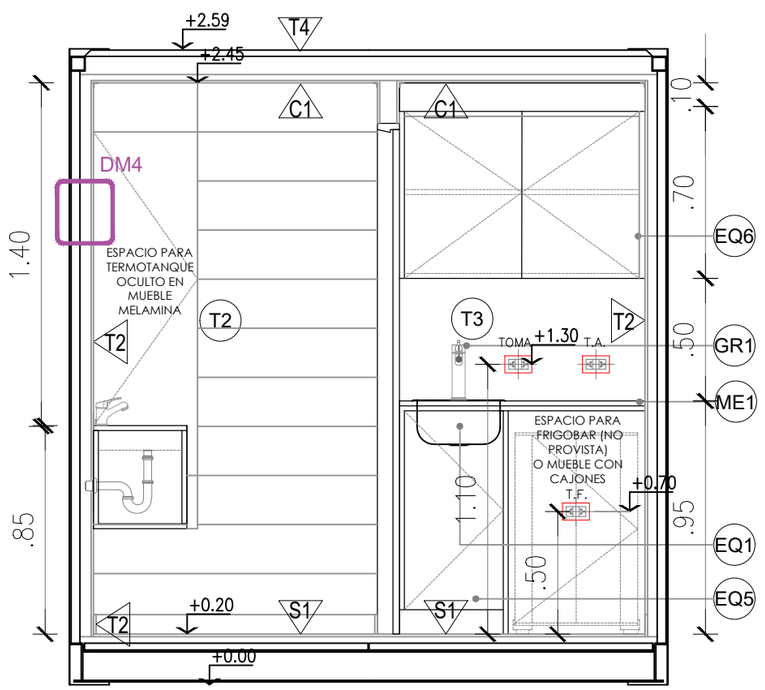

CORTE A-A

CORTE B-B

NOTAS GENERALES

-PREVER REFUERZOS INTERIORES EN MUROS MEDIANTE PLACA OSB O FENOLICO 18 mm FIJADA A PERFILERIA METALICA, EN CORRESPONDENCIA CON LA UBICACION DE ELEMENTOS SUSPENDIDOS (ALACENA, VANITORY, EQUIPOS, SOPORTES DE AA) GARANTIZANFO LA ADECUADA FIJACION Y DISTRIBUCION DE CARGAS

-TODAS LAS MEDIDAS DEBERÁN VERIFICARSE EN OBRA PREVIO A LA EJECUCIÓN.

-EL CONTRATISTA DEBERÁ INFORMAR CUALQUIER DIFERENCIA, OMISIÓN O INCOMPATIBILIDAD DETECTADA.

-NO SE ADMITEN MODIFICACIONES SIN APROBACION PREVIA DEL PROYECTISTA Y/O CLIENTE.

-SE DEBERÁ GARANTIZAR LA CONTINUIDAD DE AISLACIONES, SELLADOS Y TERMINACIONES EN TODOS LOS ENCUENTROS.

-LAS INSTALACIONES DEBERÁN EJECUTARSE COORDINADAMENTE CON LA OBRA CIVIL.

- LOS TRABAJOS SOBRE LA ESTRUCTURA DEL CONTENEDOR DEBERÁN REALIZARSE CON LOS REFUERZOS NECESARIOS SIN COMPROMETER SU RIGIDEZ.

REFERENCIAS

MUROS

DM1: CHAPA EXISTENTE + PERFIL PGC 35 mm (ACERO GALVANIZADO, e: 0,5mm SEPARADO DE CHAPA MEDIANTE BANDA AISLANTE) + AISLACION POLIURETANO CONTINUA + REVESTIMIENTO PVC MACHIMBRE HORIZONTAL

DM2: MURO DM1+ EJECUCION DE HUECO PARA CARPINTERIA CON REFUERZO ESTRUCUTRAL MEDIANTE PERFIL METALICO 40x40x2mm + CARPINTERIA DE ALUMINIO + ALFEIZAR INTERIOR Y VIERTEAGUAS EXTERIOR

DM3: REV. PVC MACHIMBRE HORIZONTAL + PERFIL PGC 35 mm (ACERO GALVANIZADO, e: 0,5mm) + LANA DE VIDRIO + REV. PVC MACHIMBRE HORIZONTAL

DM4: CHAPA EXISTENTE + PERFIL PGC 70 mm (ACERO GALVANIZADO, e: 0,7mm SEPARADO DE CHAPA MEDIANTE BANDA AISLANTE) + AISLACION POLIURETANO CONTINUA + REVESTIMIENTO PVC MACHIMBRE HORIZONTAL

TERMINACIONES

- T1: PINTURA POLIURETANICA (2 MANOS) PARA EXTERIORES COLOR BLANCO RAL 9010/9013 TERMINACION MATE
- T2: REV. PVC MACHIMBRE BLANCO 10mm TERMINACION MATE BARBIERI O SIMILAR FIJACION OCULTA MEDIANTE TORNILLOS AUTOPERFORANTES
- T3: REV. PLACAS UV SPC, ESPESOR 4mm TERMINACION SATINADO COLOR BLANCO, COLOCACION ADHERIDA CON JUNTAS SELLADAS
- T4: APLICACION DE FONDO ANTICORROSIVO + MEMBRANA IMPERMEA-BILIZANTE LIQUIDA (TIPO POLIURETANICA O ACRILICA), COLOR CLARO
- C1: PLACAS DE PVC MACHIMBRE BLANCO TERMINACION 200mmx13mm MATE PERFILPLAS BARBIERI O SIMILAR
- S1: PISO VINILICO SPC ALTO TRANSITO 6mm SIST. CLICK SIMIL MADERA TERMMATE CON MANTA IXPE INCORPORADA SOBRE PLACA OSB 18mm

EQUIPAMIENTO

- EQ1: BACHA COCINA MI PILETA 102EC SIMPLE CROMO O SIMILAR
- EQ2: INODORO LINEA FERRUM BARI O SIMILAR
- EQ3: TERMOTANQUE ELECTRICO PHILCO 30 lts 34x34x58 cm
- EQ4: VANITORY FLORANTE MELAMINA MODERNA 50X38X4 cm CON BACHA O SIMILAR
- EQ5: MUEBLE BAJO MESADA MELAMINA FAPLAC O SIMILAR AGLOMERADO CON UNERO SIN HERRAJES A LA VISTA - TERMINACION BLANCA

EQUIPAMIENTO

- EQ6: MUEBLE ALACENA SOBRE MESADA MELAMINA FAPLAC O SIMILAR AGLOMERADO CON UNERO SIN HERRAJES A LA VISTA - TERMINACION BLANCA
- GR1: GRIFERIA COCINA FV TEMPLE MONOCOMANDO CROMO O SIMILAR
- GR2: GRIFERIA LAVABO FV ARIZONA PLUS MONOCOMANDO CROMO O SIMILAR
- ME1: MESADA GRANITO GRIS MARA
- Z1: ZOCALO PVC CLASSIC BARBIERI 80x12mm O SIMILAR

CARPINTERIAS

- P1: PUERTA DE ABRIR PARA ACCESO DE CHAPA INYECTADA TERMINACION BLANCA CON MANIJON NEGRO
- P2: PUERTA PLACA INTERIOR BAÑO, HOJA DE ABRIR TERMINACION COLOR BLANCO
- V1: VENTANA DOS HOJAS CORREDIZA LINEA MODENA 100x150 cm ALUMINIO TERMINACION NEGRO DVH 4+9+4mm ALUAR O SIMILAR
- V2: VENTANA VENTILUZ PROYECTANTE LINEA MODENA 50x30 cm ALUMINIO TERMINACION NEGRO DVH 4+9+4 mm ALUAR O SIMILAR

OBRA: **OFICINA CONTENEDOR**

PLANO: **CORTES**

ESCALA: **1.25**

OBSERVACIONES

FORMATO A1
594x840
IRAM 4504

REVISION 00


REV	FECHA	MODIFICACION	DIB	REV	APR
01	14-04-26	EMISION			

PLANO

A04

CD ARQUITECTURA CAMILA DOMINGUEZ

DETALLES

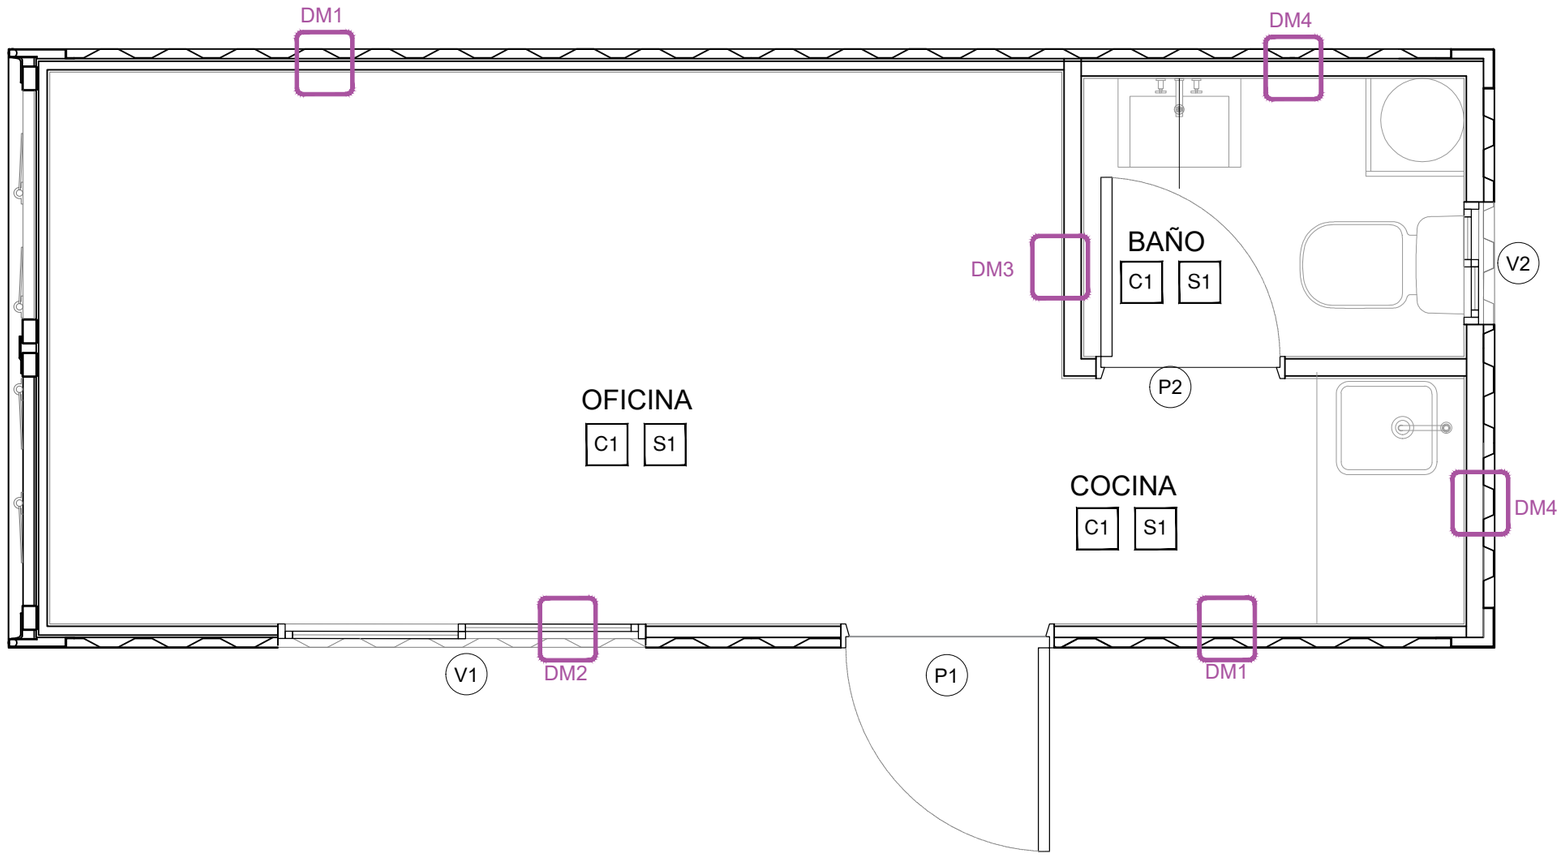

NOTAS GENERALES

-PREVER REFUERZOS INTERIORES EN MUROS MEDIANTE PLACA OSB O FENOLICO 18 mm FIJADA A PERFILERIA METALICA, EN CORRESPONDENCIA CON LA UBICACION DE ELEMENTOS SUSPENDIDOS (ALACENA, VANITORY, EQUIPOS, SOPORTES DE AA) GARANTIZANFO LA ADECUADA FIJACION Y DISTRIBUCION DE CARGAS

-TODAS LAS MEDIDAS DEBERÁN VERIFICARSE EN OBRA PREVIO A LA EJECUCIÓN.

-EL CONTRATISTA DEBERÁ INFORMAR CUALQUIER DIFERENCIA, OMISIÓN O INCOMPATIBILIDAD DETECTADA.


-NO SE ADMITEN MODIFICACIONES SIN APROBACION PREVIA DEL PROYECTISTA Y/O CLIENTE.

-SE DEBERÁ GARANTIZAR LA CONTINUIDAD DE AISLACIONES, SELLADOS Y TERMINACIONES EN TODOS LOS ENCUENTROS.


-LAS INSTALACIONES DEBERÁN EJECUTARSE COORDINADAMENTE CON LA OBRA CIVIL.

- LOS TRABAJOS SOBRE LA ESTRUCTURA DEL CONTENEDOR DEBERÁN REALIZARSE CON LOS REFUERZOS NECESARIOS SIN COMPROMETER SU RIGIDEZ.


DM04: DETALLE MURO 04

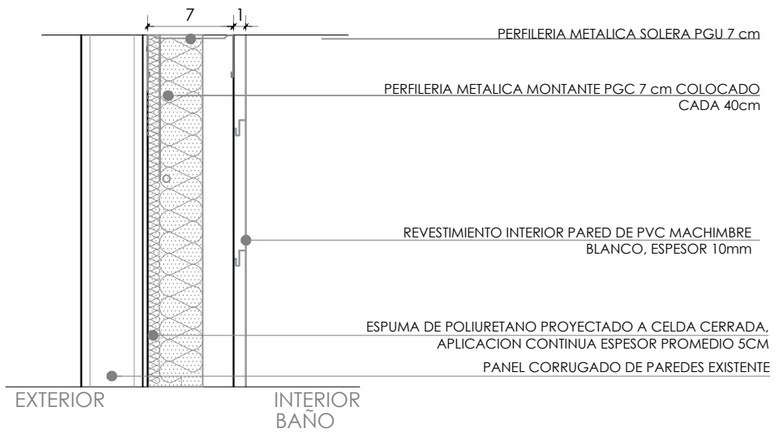


DM01: DETALLE MURO 01

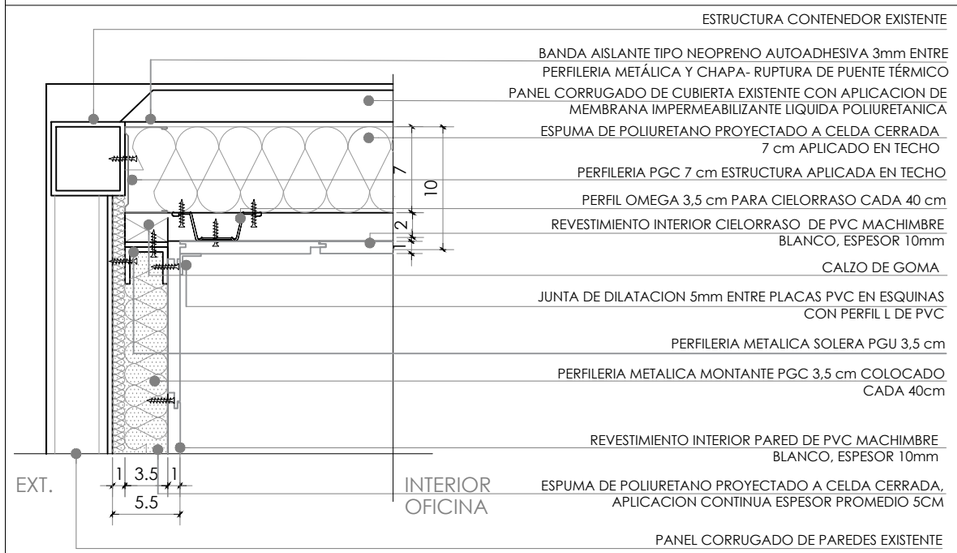

DM02: DETALLE MURO 02

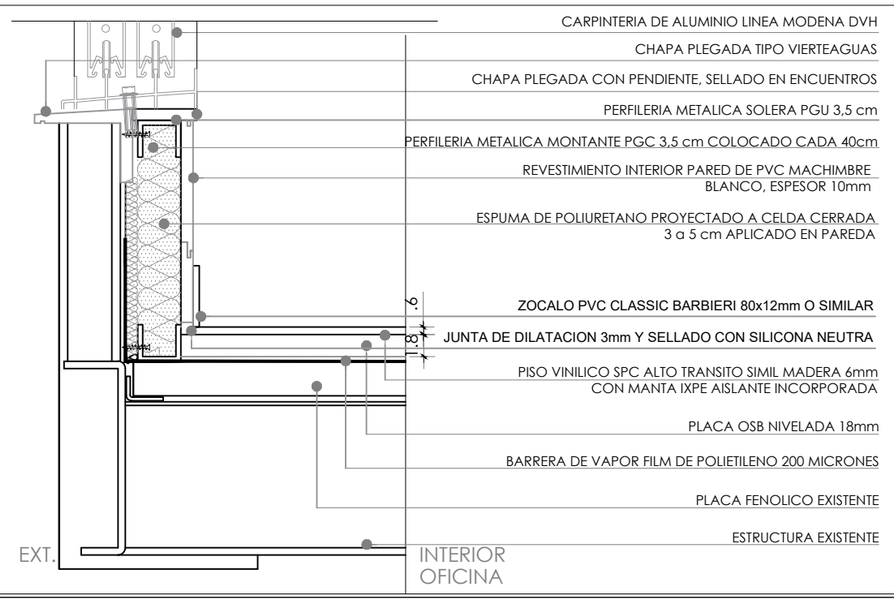

DM03: DETALLE MURO 03

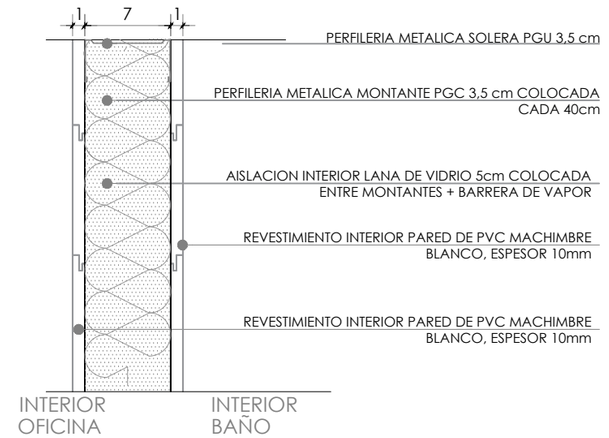

OBRA: **OFICINA CONTENEDOR**

PLANO: **DETALLES**

ESCALA: **1.5**

OBSERVACIONES

FORMATO A1
594x840
IRAM 4504

REVISION 00


REV	FECHA	MODIFICACION	DIB	REV	APR
01	14-04-26	EMISION			

PLANO

A05

CD
ARQUITECTURA
CAMILA DOMINGUEZ

PLANTA ILUMINACIÓN

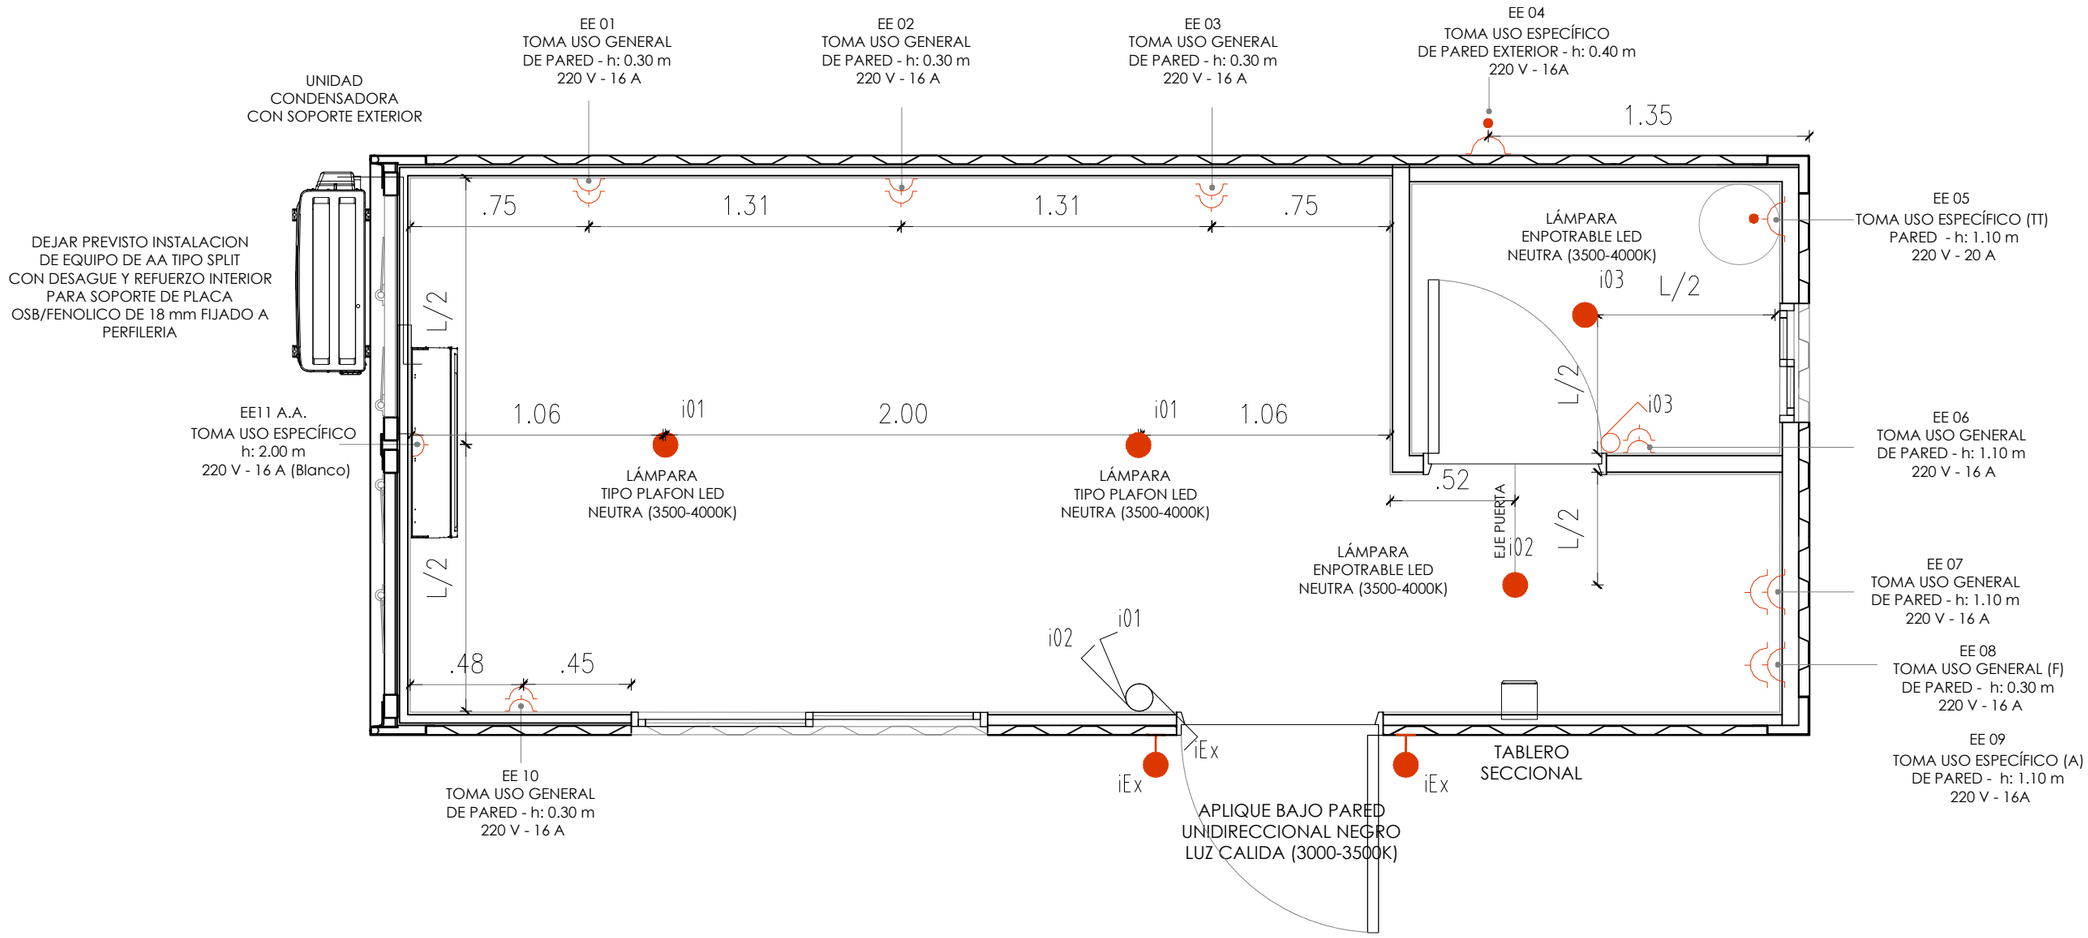

TABLERO SECCIONAL

T.S. PARA INSTALACIÓN MONOFÁSICA 220 V, COMPUESTO POR:

- DISYUNTOR DIFERENCIAL 40A / 30mA
- INTERRUPTOR TERMOMAGNÉTICO PARA ILUMINACIÓN
- INTERRUPTOR TERMOMAGNÉTICO PARA TOMAS GENERALES
- INTERRUPTOR TERMOMAGNÉTICO PARA AIRE ACONDICIONADO
- INTERRUPTOR TERMOMAGNÉTICO PARA TERMOTANQUE (SI CORRESPONDE)

CIRCUITOS

C1 → ILUMINACIÓN (CONDUCTORES 1,5 mm²)
C2 → TOMAS GENERALES (CONDUCTORES 2,5 mm²)
C3 → AIRE ACONDICIONADO (CONDUCTORES 4 mm²)
C4 → TERMOTANQUE (CONDUCTORES 2,5 mm²)”

INSTALACIÓN ELÉCTRICA EMBUTIDA EN PERFILERÍA Y/O CANALIZACIÓN SUPERFICIAL TIPO CAÑO PVC O CORRUGADO, SEGÚN CORRESPONDA

NOTAS GENERALES

-TODAS LAS MEDIDAS DEBERÁN VERIFICARSE EN OBRA PREVIO A LA EJECUCIÓN.
-EL CONTRATISTA DEBERÁ INFORMAR CUALQUIER DIFERENCIA, OMISIÓN O INCOMPATIBILIDAD DETECTADA.
-NO SE ADMITEN MODIFICACIONES SIN APROBACION PREVIA DEL PROYECTISTA Y/O CLIENTE.
-SE DEBERÁ GARANTIZAR LA CONTINUIDAD DE AISLACIONES, SELLADOS Y TERMINACIONES EN TODOS LOS ENCUENTROS.
-TODOS LOS ENCUENTROS ENTRE MATERIALES DEBERÁN SELLARSE ADECUADAMENTE PARA EVITAR FILTRACIONES.
-LAS INSTALACIONES DEBERÁN EJECUTARSE COORDINADAMENTE CON LA OBRA CIVIL.
- LOS TRABAJOS SOBRE LA ESTRUCTURA DEL CONTENEDOR DEBERÁN REALIZARSE CON LOS REFUERZOS NECESARIOS SIN COMPROMETER SU RIGIDEZ.

OBRA: **OFICINA CONTENEDOR**	PLANO: **PLANTA ILUMINACION**	ESCALA: **1.25**

OBSERVACIONES

FORMATO A1
594x840
IRAM 4504

REVISION 00


REV	FECHA	MODIFICACION	DIB	REV	APR
01	14-04-26	EMISION			

PLANO

A06

CD ARQUITECTURA CAMILA DOMINGUEZ

TERMINACIONES

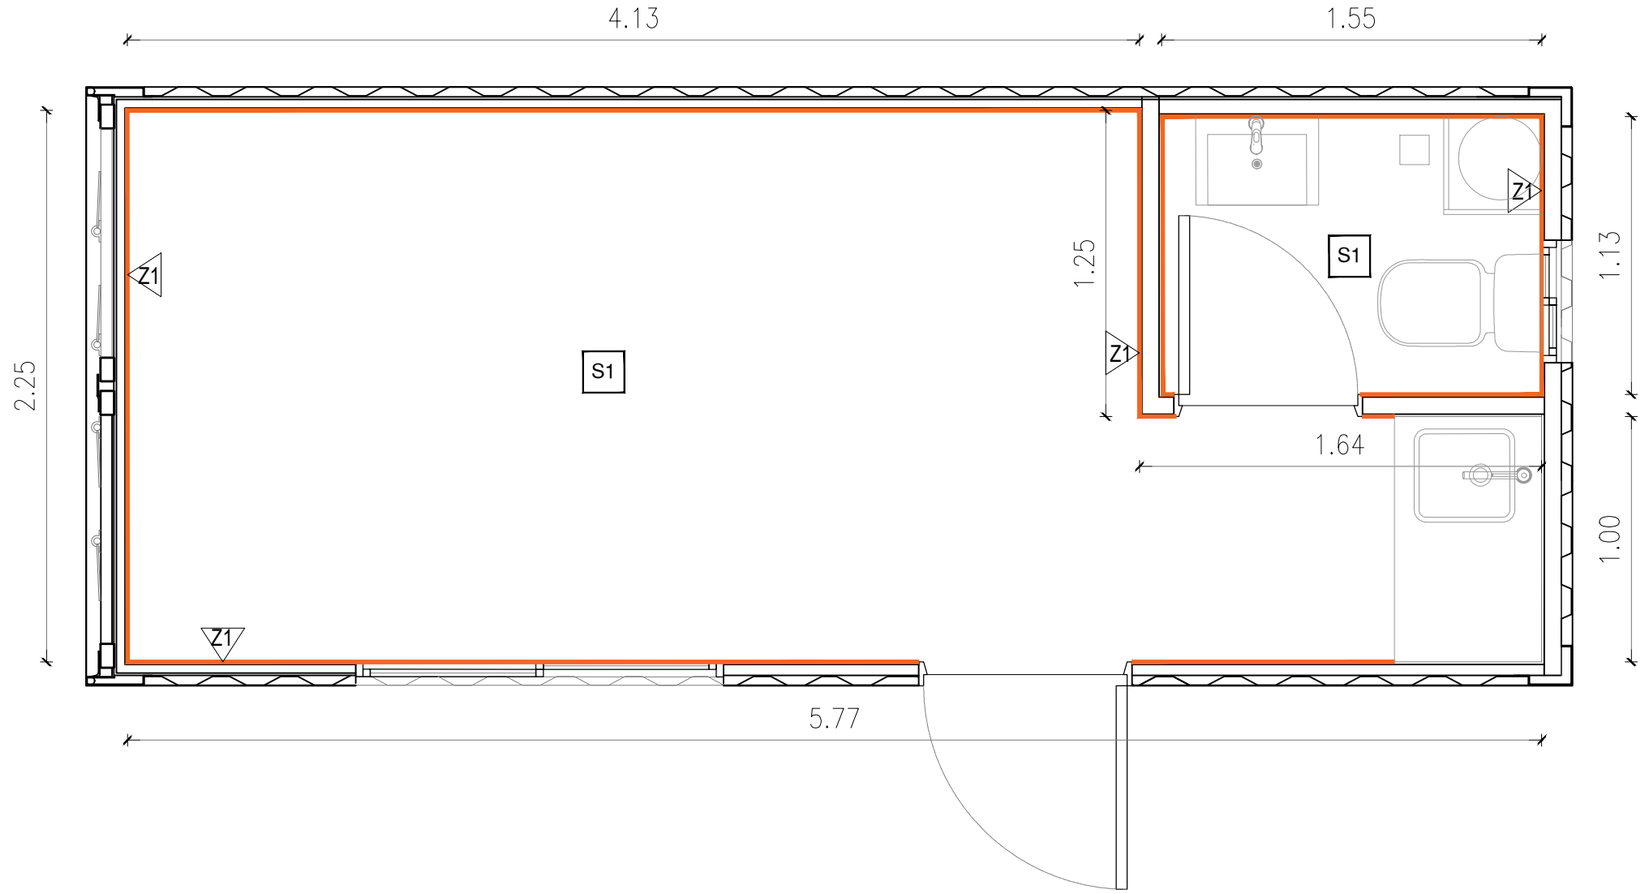

SOLADOS

(S1) PISO VINILICO SPC ALTO TRANSITO 6mm SISTEMA CLICK SIMIL MADERA TERMMATE CON MANTA ABSORBENTE IXPE INCORPORADA SOBRE PLACA OSB 18mm NIVELADA

SUPERFICIE S1: 13.0 m2 + 10% de desperdicio



ZOCALOS

(Z1) ZOCALO PVC CLASSIC BARBIERI 80x12mm O SIMILAR COLOCADO CON ADHESIVO Y/O FIJACIÓN MECÁNICA, CON SELLADO INFERIOR.

SUPERFICIE Z1: 17.0 m lineales + 10% de desperdicio




OBRA: **OFICINA CONTENEDOR**	PLANO: **TERMINACIONES**	ESCALA: **1.25**	OBSERVACIONES	FORMATO A1 594x840 IRAM 4504	REVISION 00

REV	FECHA	MODIFICACION	DIB	REV	APR
01	14-04-26	EMISION			

PLANO A07

CD ARQUITECTURA CAMILA DOMINGUEZ

TERMINACIONES

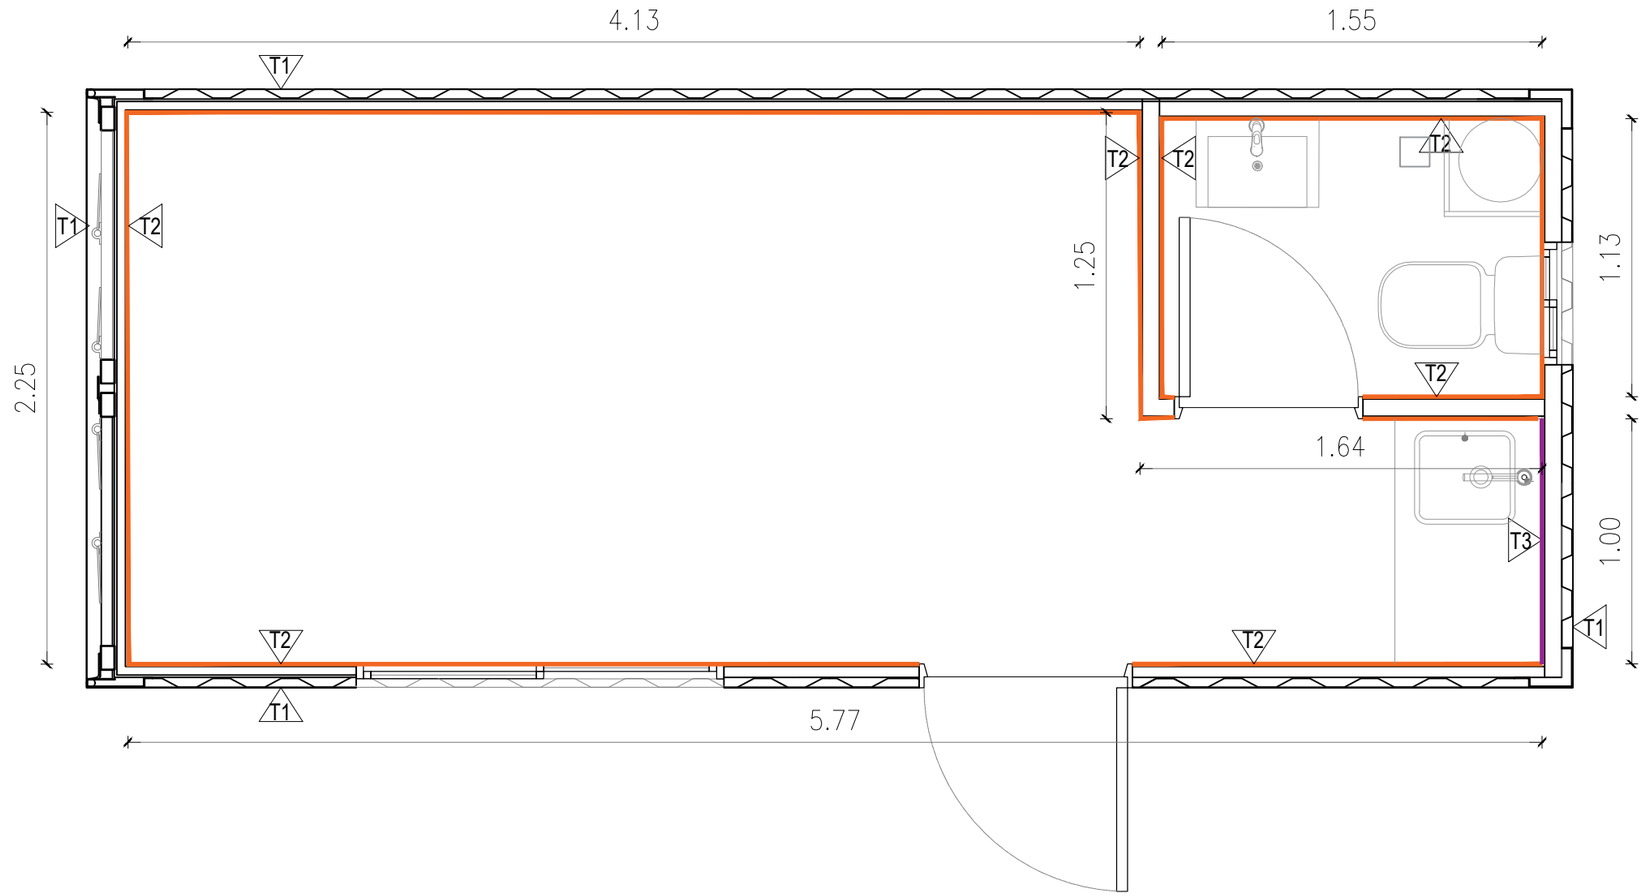

REVESTIMIENTOS MUROS

(T1) REVESTIMIENTO EXTERIOR. PINTURA POLIURETANICA (2 MANOS) PARA EXTERIORES
COLOR BLANCO RAL 9010/9013 TERMINACION MATE

SUPERFICIE T1: 44m2 + 10% de desperdicio

(T4) REVESTIMIENTO EXTERIOR. LIMPIEZA DE SUPERFICIE + APLICACION DE FONDO ANTICORROSIVO + MEMBRANA IMPERMEABILIZANTE LIQUIDA (TIPO POLIURETANICA O ACRILICA), COLOR CLARO. APLICACIÓN EN DOS O MÁS MANOS SEGÚN ESPECIFICACIÓN DEL FABRICANTE

SUPERFICIE T4: 15m2 + 10% de desperdicio

(T2) REVESTIMIENTO DE PVC MACHIMBRE BLANCO 10mm TERMINACION MATE PERFILPLAS BARBIERI O SIMILAR COLOCADO EN SENTIDO HORIZONTAL SOBRE PERFILERIA METALICA, FIJACION OCULTA MEDIANTE TORNILLOS AUTOPERFORANTES EN LLENGÜETA A PERFILERÍA CADA 40 cm. INCLUYE PERFILERÍA DE TERMINACIÓN Y ESQUINEROS.
DEJAR JUNTAS DE DILATACIÓN Y NO FIJAR RÍGIDAMENTE EN EXTREMOS.

SUPERFICIE T2: 46m2 + 10% de desperdicio




(T3) REVESTIMIENTO PLACAS UV SPC, ESPESOR 4mm TERMINACION SATINADO COLOR BLANCO, COLOCACION ADHERIDA CON JUNTAS SELLADAS

SUPERFICIE T3: 0.50m2 + 10% de desperdicio

OBRA: **OFICINA CONTENEDOR**	PLANO: **TERMINACIONES**	ESCALA: **1.25**	OBSERVACIONES	FORMATO A1 594x840 IRAM 4504		REVISION 00			PLANO A08
				REV	FECHA	MODIFICACION	DIB	REV	APR
				01	14-04-26	EMISION			

CD ARQUITECTURA CAMILA DOMINGUEZ

TERMINACIONES

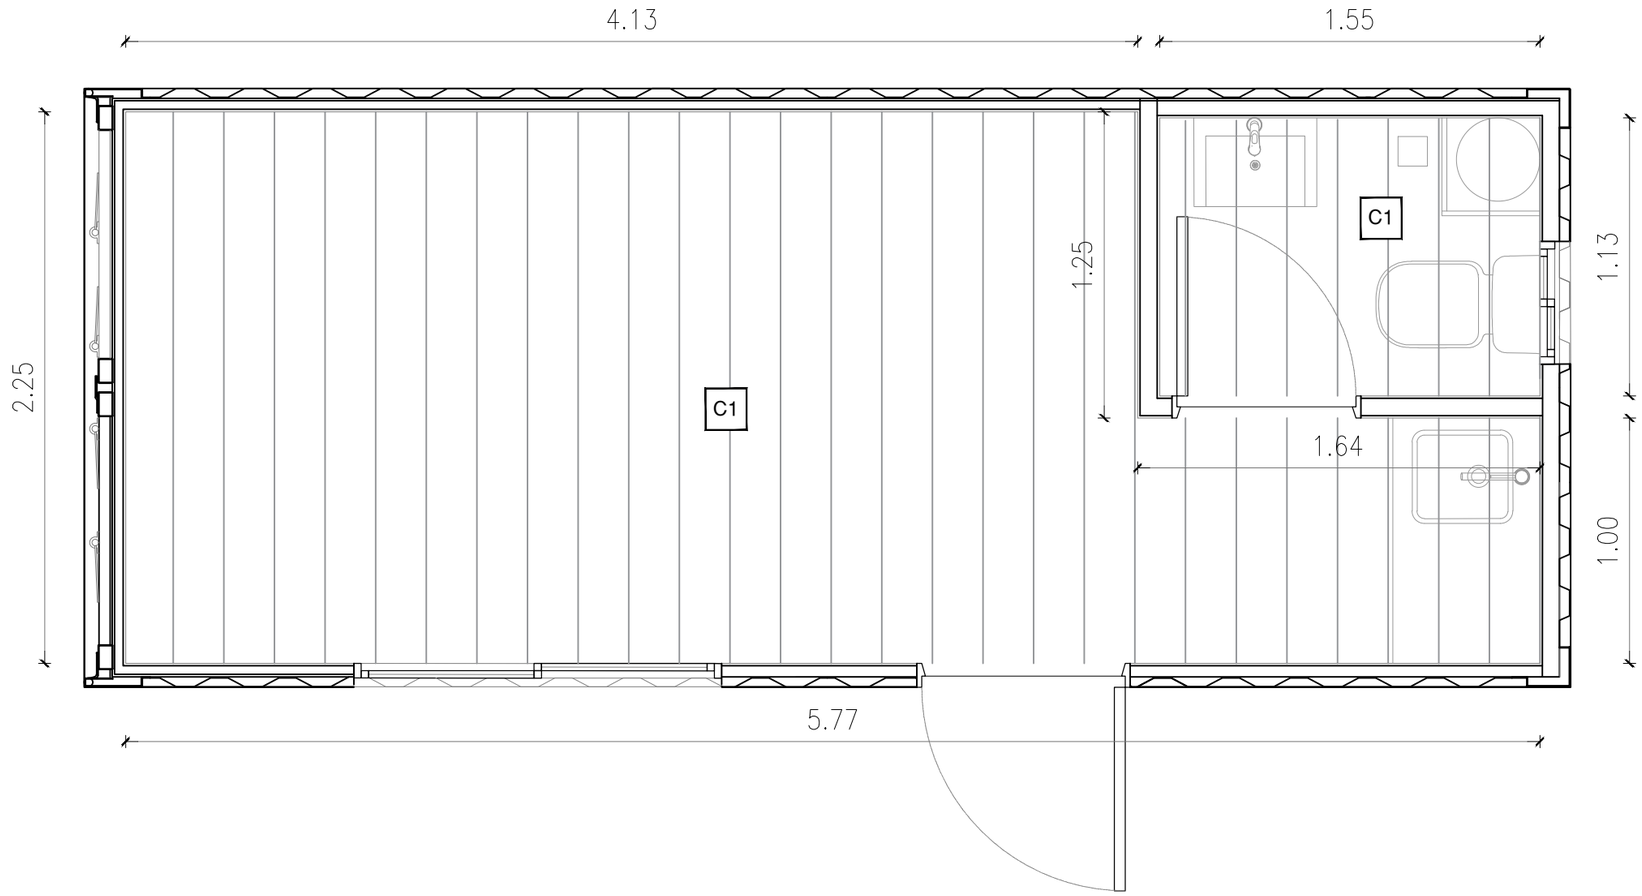

CIELORRASO

C1 REVESTIMIENTO DE PVC MACHIMBRE BLANCO 10mm TERMINACION MATE PERFILPLAS BARBIERI O SIMILAR COLOCADO SOBRE PERFILERIA METALICA, FIJACION OCULTA MEDIANTE TORNILLOS AUTOPERFORANTES EN LLENGÜETA A PERFILERÍA CADA 40 cm. INCLUYE PERFILERÍA DE TERMINACIÓN Y ESQUINEROS.
DEJAR JUNTAS DE DILATACIÓN EN PERÍMETROS, ENCUENTROS Y NO FIJAR RÍGIDAMENTE EN EXTREMOS.

SUPERFICIE C1: 12.4m2 + 10% de desperdicio





OBRA: **OFICINA CONTENEDOR**	PLANO: **TERMINACIONES**	ESCALA: **1.25**	OBSERVACIONES	FORMATO A1 594x840 IRAM 4504 / REVISION 00	PLANO A09

REV	FECHA	MODIFICACION	DIB	REV	APR
01	14-04-26	EMISION			

CD ARQUITECTURA CAMILA DOMINGUEZ